


LEGENDA:

- _____ Rede de Distribuição = 8.800,90 m
- _____ Ligações Domiciliares = 1.141,00 m
- _____ Estrada

Obs: As ligações domiciliares que não apresentiam comprimento, foi adotado 10,00 metros de extensão.

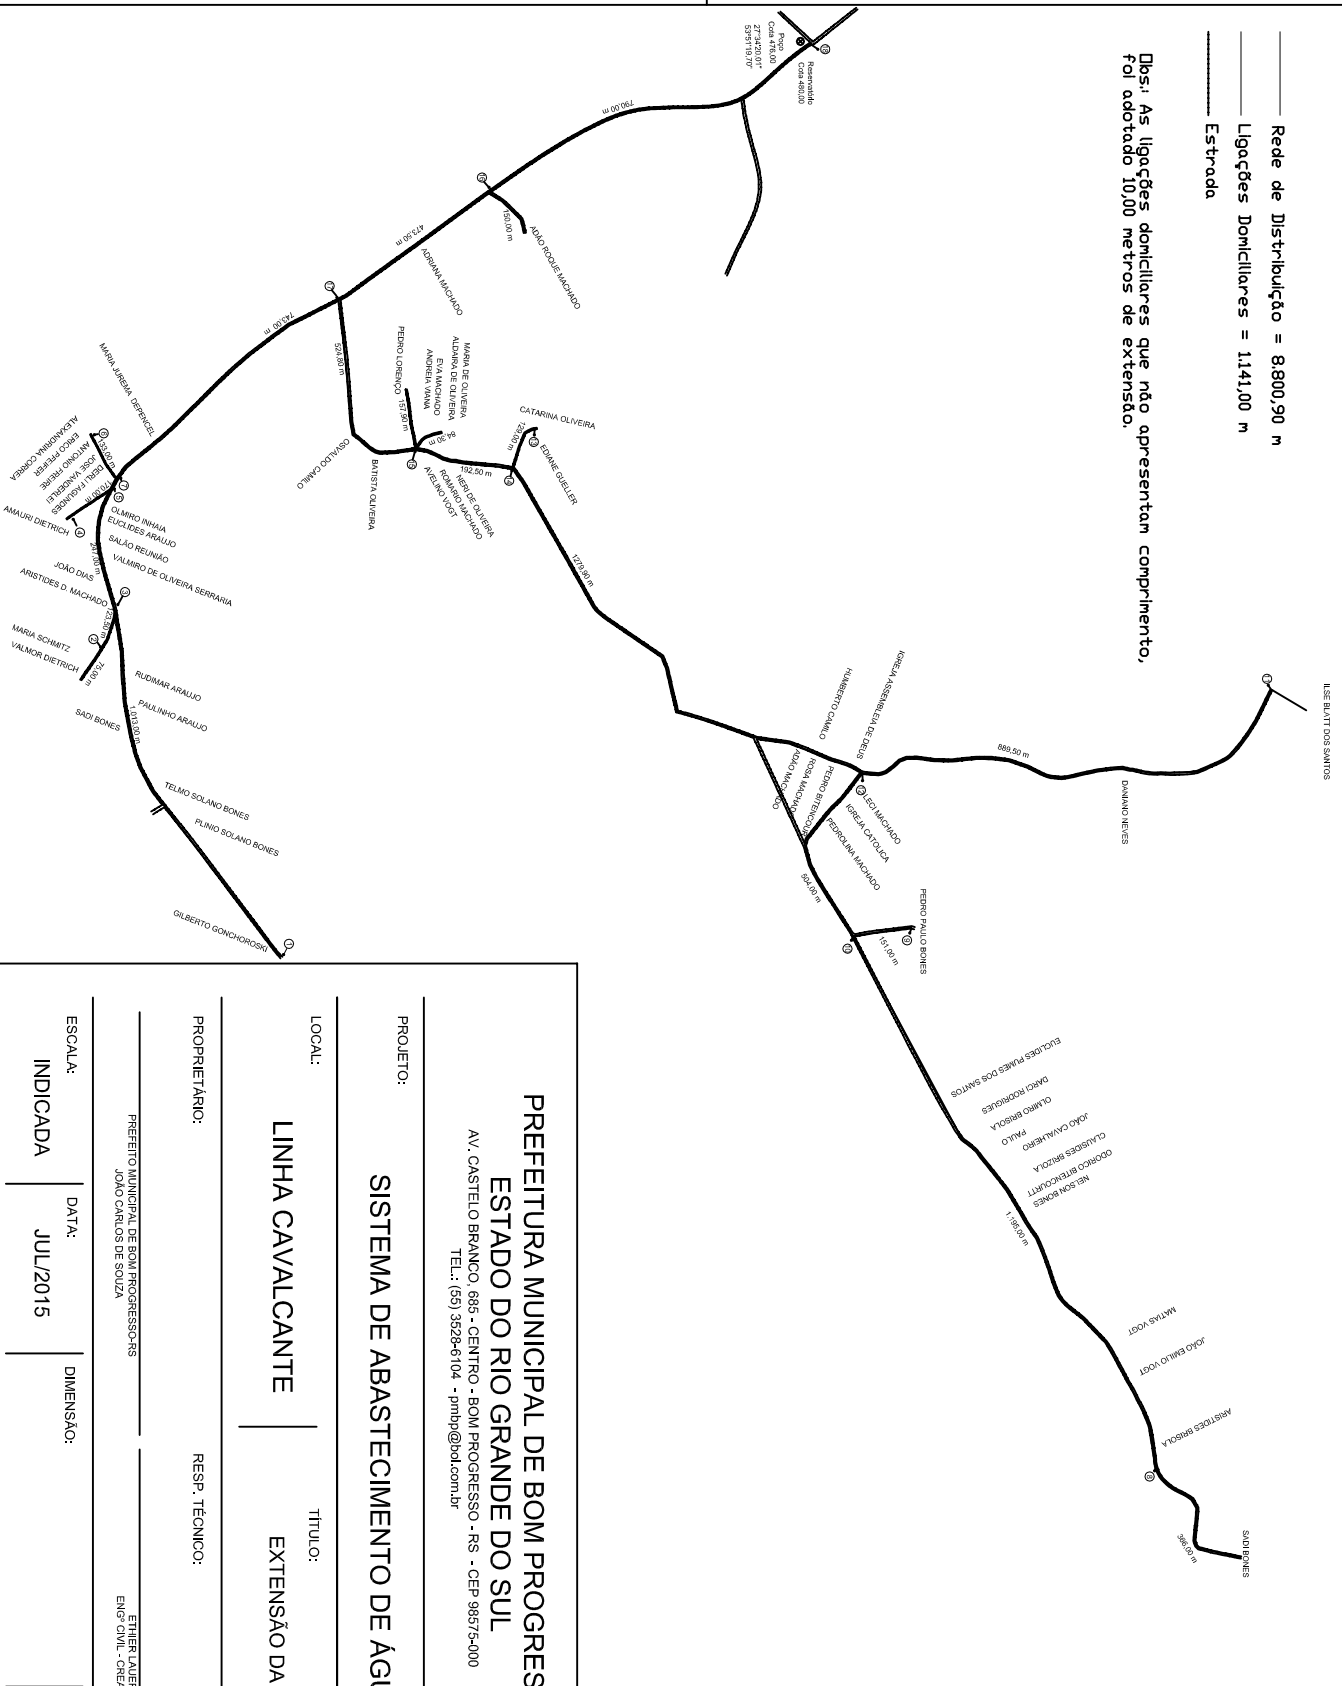

**PREFEITURA MUNICIPAL DE BOM PROGRESSO-RS
ESTADO DO RIO GRANDE DO SUL**

AV. CASTELO BRANCO, 685 - CENTRO - BOM PROGRESSO - RS - CEP 98675-000
TEL.: (55) 3528-6104 - pmbp@bol.com.br

PROJETO: SISTEMA DE ABASTECIMENTO DE ÁGUA

LOCAL: LINHA CAVALCANTE TÍTULO: EXTENSÃO DA REDE - TRECHOS

PROPRIETÁRIO: RESP. TÉCNICO:

PREFEITO MUNICIPAL DE BOM PROGRESSO-RS: ETHER LAUERMANN
ENGR CIVIL - CREMERS 14490

ESCALA: INDICADA DATA: JUL/2015 DIMENSÃO: PRANCHAS: 06/07